


Līksnas pagasta pārvaldes administratīvā ēka
Daugavas ielā 8, Līksna, Līksnas pagasts Daugavpils novads

Kadastra apzīmējums 4468 005 0416 001

Būves plāna shēma

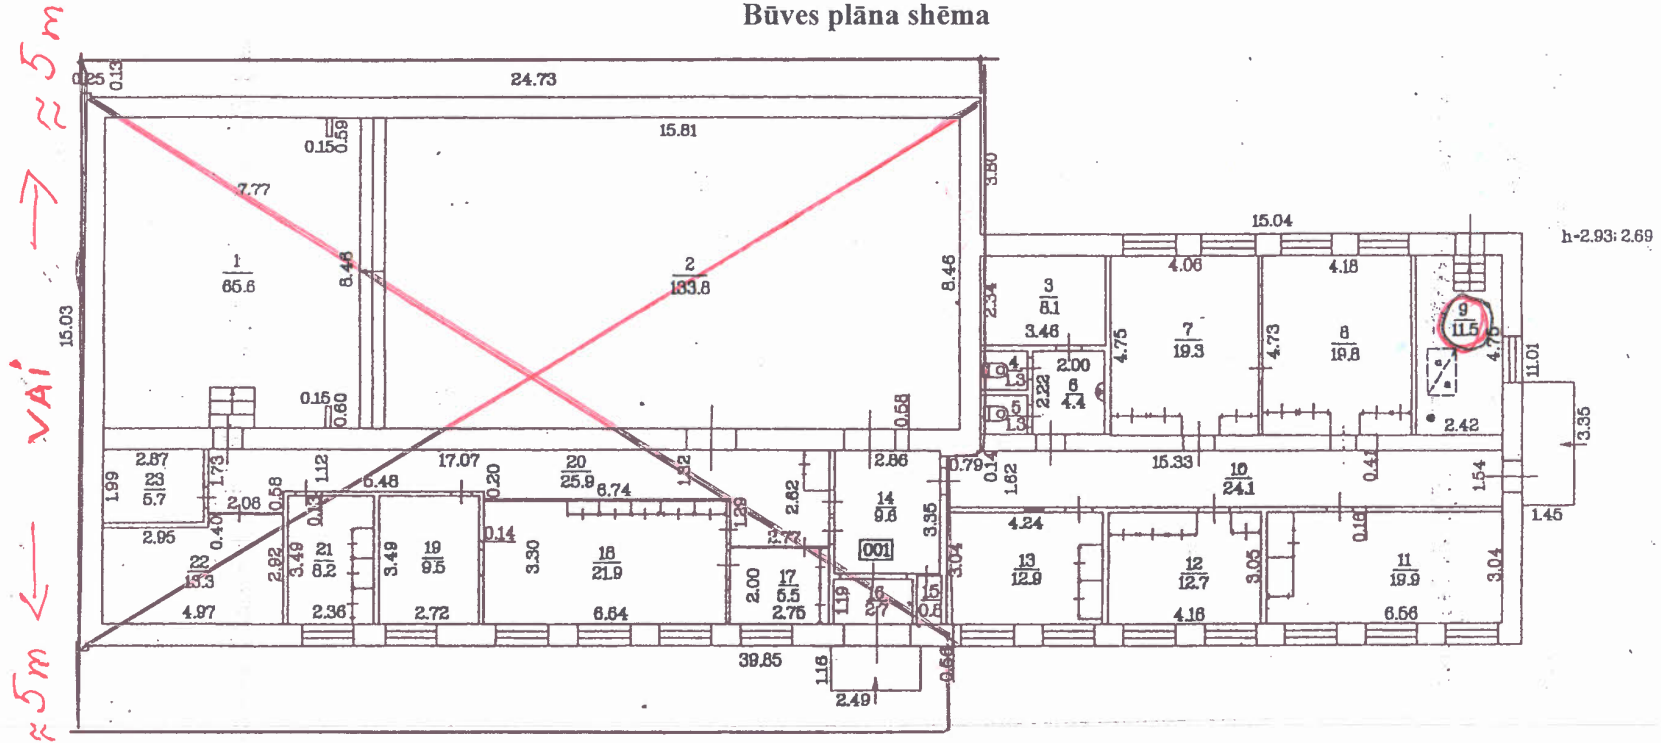

- Ēkas pārbūves projektēšanas robežas
- X Ēkas daļa nojaukšanai